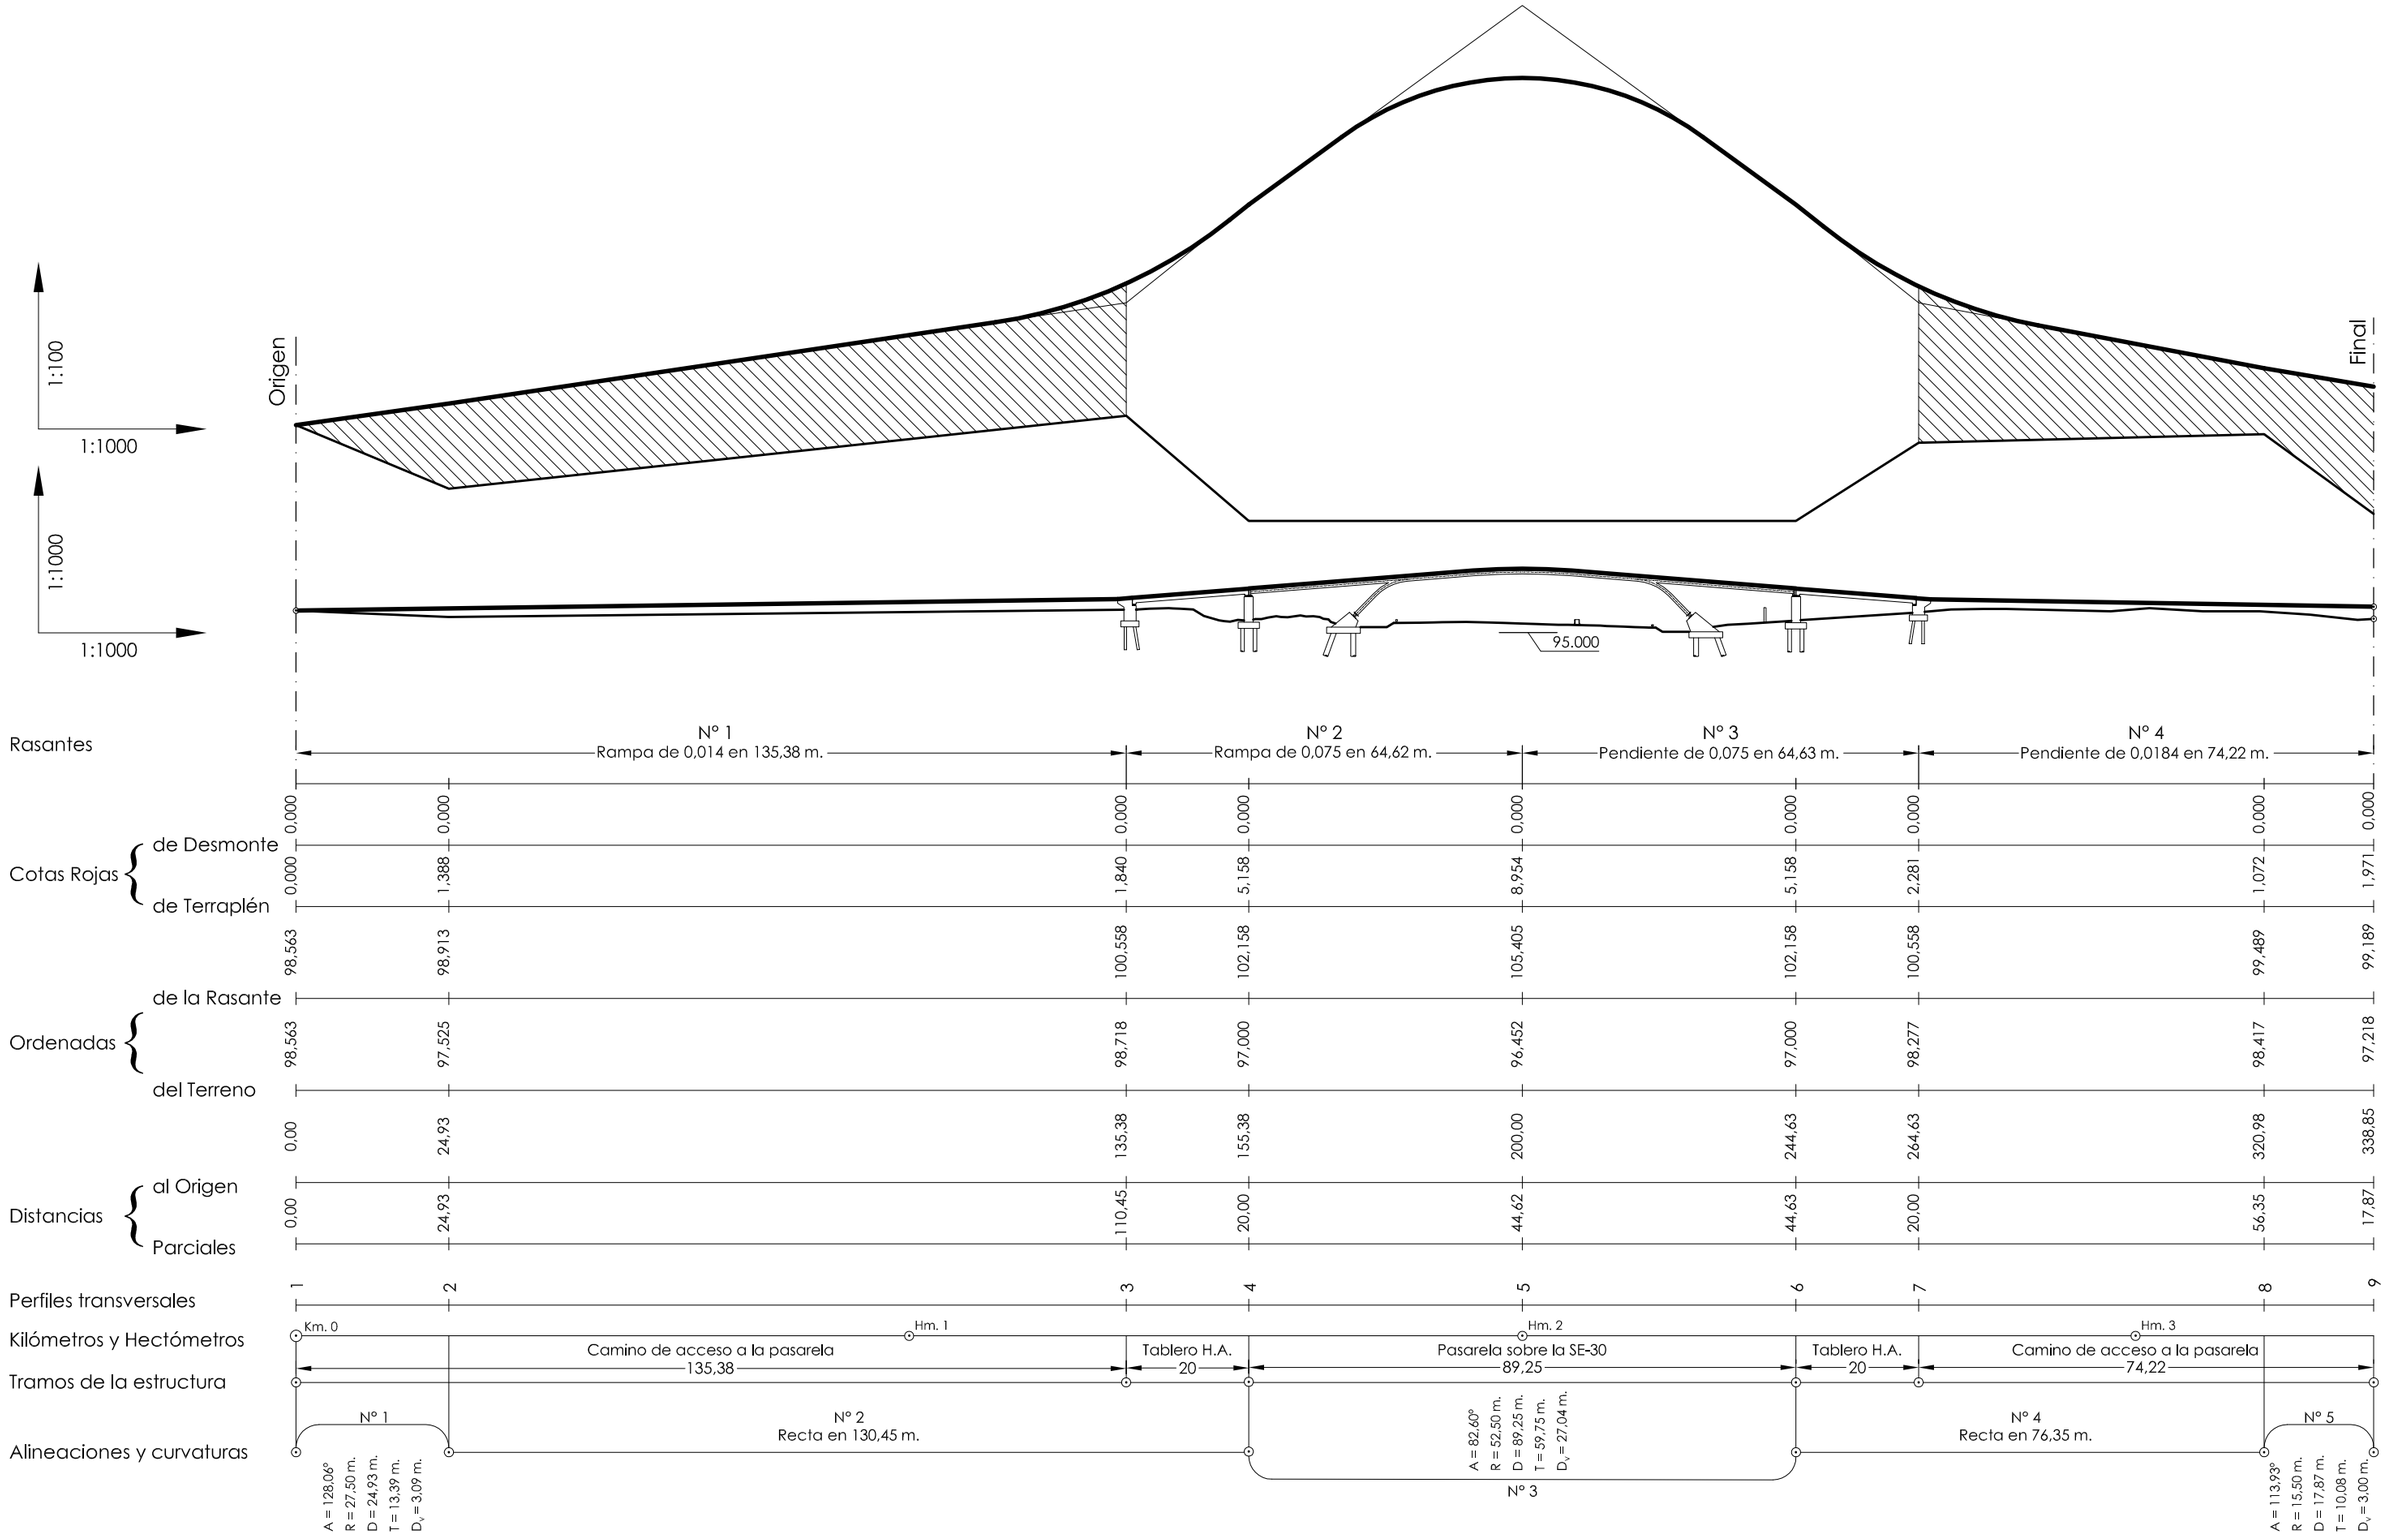

UNIVERSIDAD DE SEVILLA E.T.S. de INGENIERÍA GRADO EN INGENIERÍA CIVIL	TRABAJO FIN DE GRADO Autor: Juan Mera Martínez	Título: **PASARELA PEATONAL Y CICLISTA SOBRE LA SE-30** Emplazamiento: Ronda de circunvalación SE-30, PK 13+750, Tablada. SEVILLA	Escala: 1:1000 Septiembre 2016	Plano: PERFIL LONGITUDINAL Formato original A3 UNE — Cotas en m	nº 07 Hoja 7 de 9